

YUKON TERRITORY

TERRITOIRE DU YUKON

CANADA

CANADA

Whitehorse, Yukon

Whitehorse, Yukon

ORDER-IN-COUNCIL 1995/ 175

DÉCRET 1995/175

AREA DEVELOPMENT ACT

LOI SUR L'AMÉNAGEMENT
RÉGIONAL

Pursuant to section 3 of the *Area Development Act*, the Commissioner in Executive Council orders as follows:

Le Commissaire en conseil exécutif, conformément à l'article 3 de la *Loi sur l'aménagement régional*, décrète ce qui suit :

1. Subsection 3(2) of the *Agricultural Development Areas Regulations* is revoked and the following substituted therefor:

1. Le paragraphe 3(2) du *Règlement sur les régions d'aménagement agricole* est abrogé et remplacé par ce qui suit :

"(2) Ancillary uses are restricted to one single-family dwelling unit and the uses set out in subsections (3) and (4)."

«(2) Les usages secondaires sont limités à une seule unité d'habitation unifamiliale et aux usages énoncés aux paragraphes (3) et (4).»

2. The following subsection is added immediately after subsection 3(3) of the said *Regulations*:


2. Le même règlement est modifié par adjonction du paragraphe suivant, immédiatement après le paragraphe (3) :

"(4) Ancillary uses may include guest cabins, a restaurant, and a cocktail lounge on lot 1005, Quad 105 D/1."

«(4) Dans le cas du lot 1005, Quad 105D/1, «usages secondaires» s'entend également de cabanes d'invité, de restaurant et de salon-bar.»


Dated at Whitehorse, in the Yukon Territory,
this 13 day of October, 1995.

Fait à Whitehorse, dans le territoire du Yukon,
ce 13 octobre 1995.

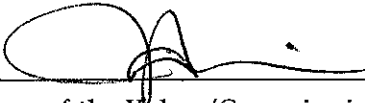


Commissioner of the Yukon/Commissaire du Yukon

PC 1985-1364

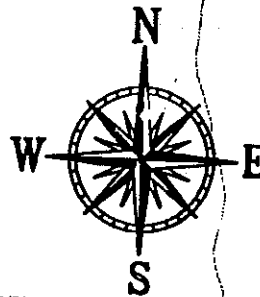

1:20 000

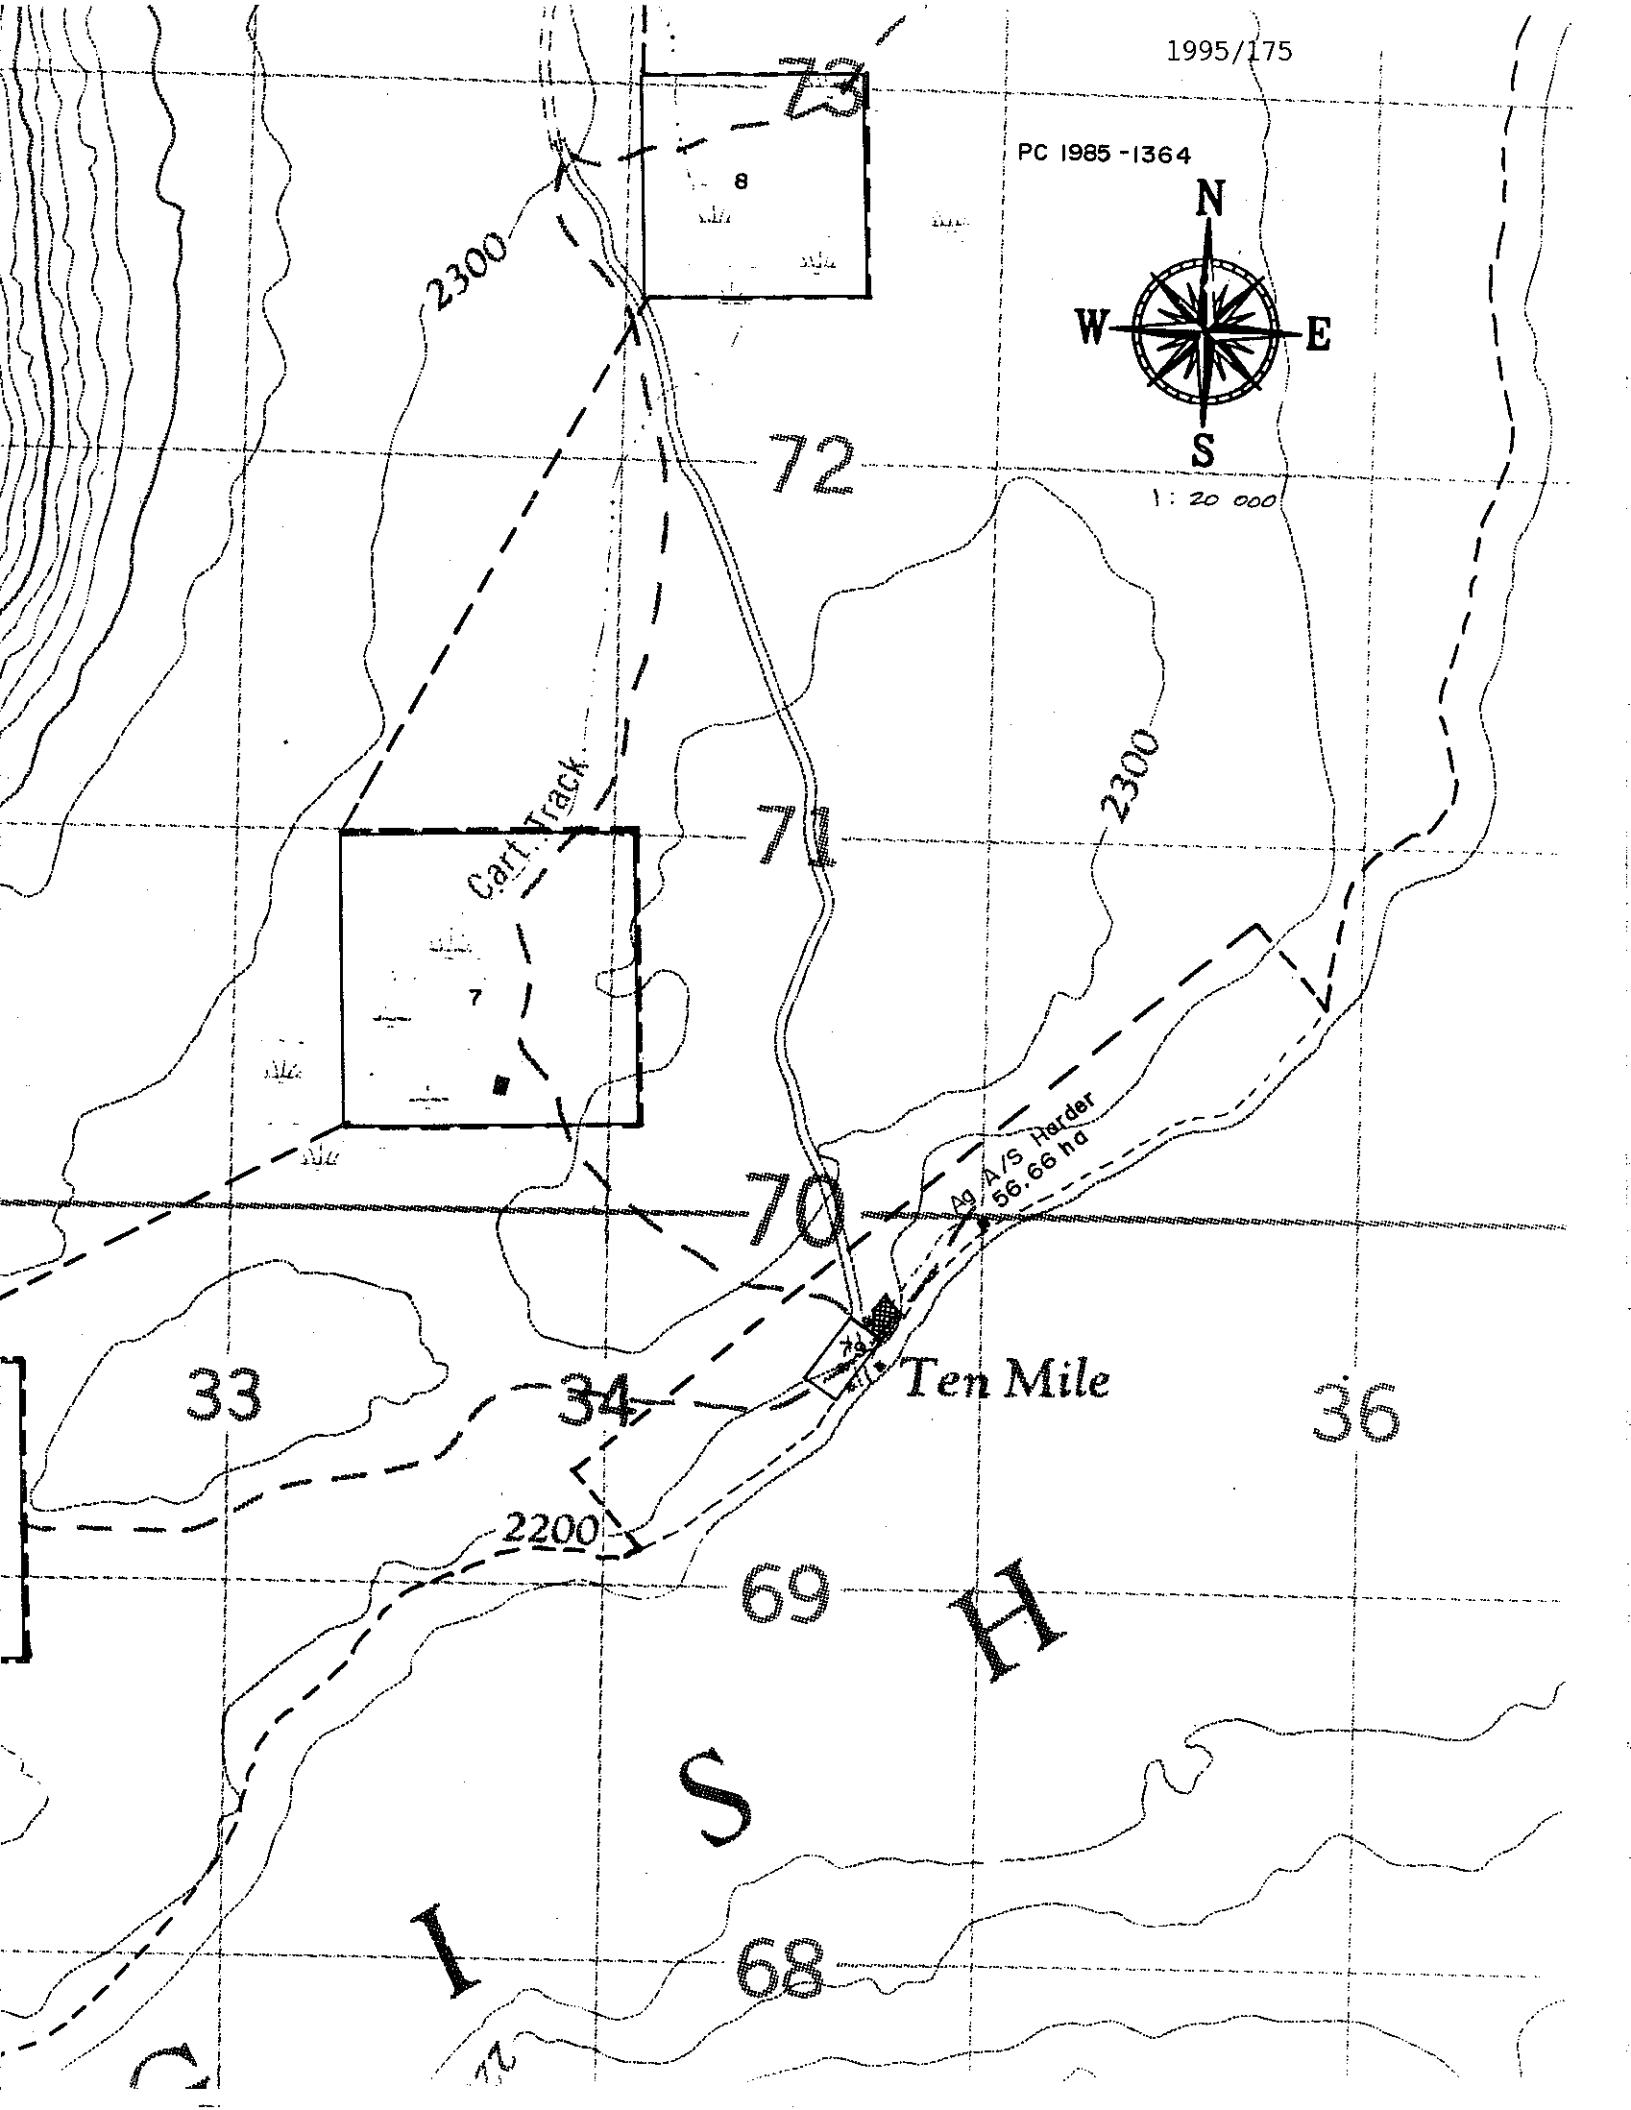

2300

73

8

72

Cart Track

71

2300

70

Ag A/S Harder
56.66 ha

33

34

Ten Mile

36

2200

69

H

S

I

68

C